


BARANYAJENŐ KÖZSÉG BELTERÜLETI SZABÁLYOZÁSI TERVE M 1:2000

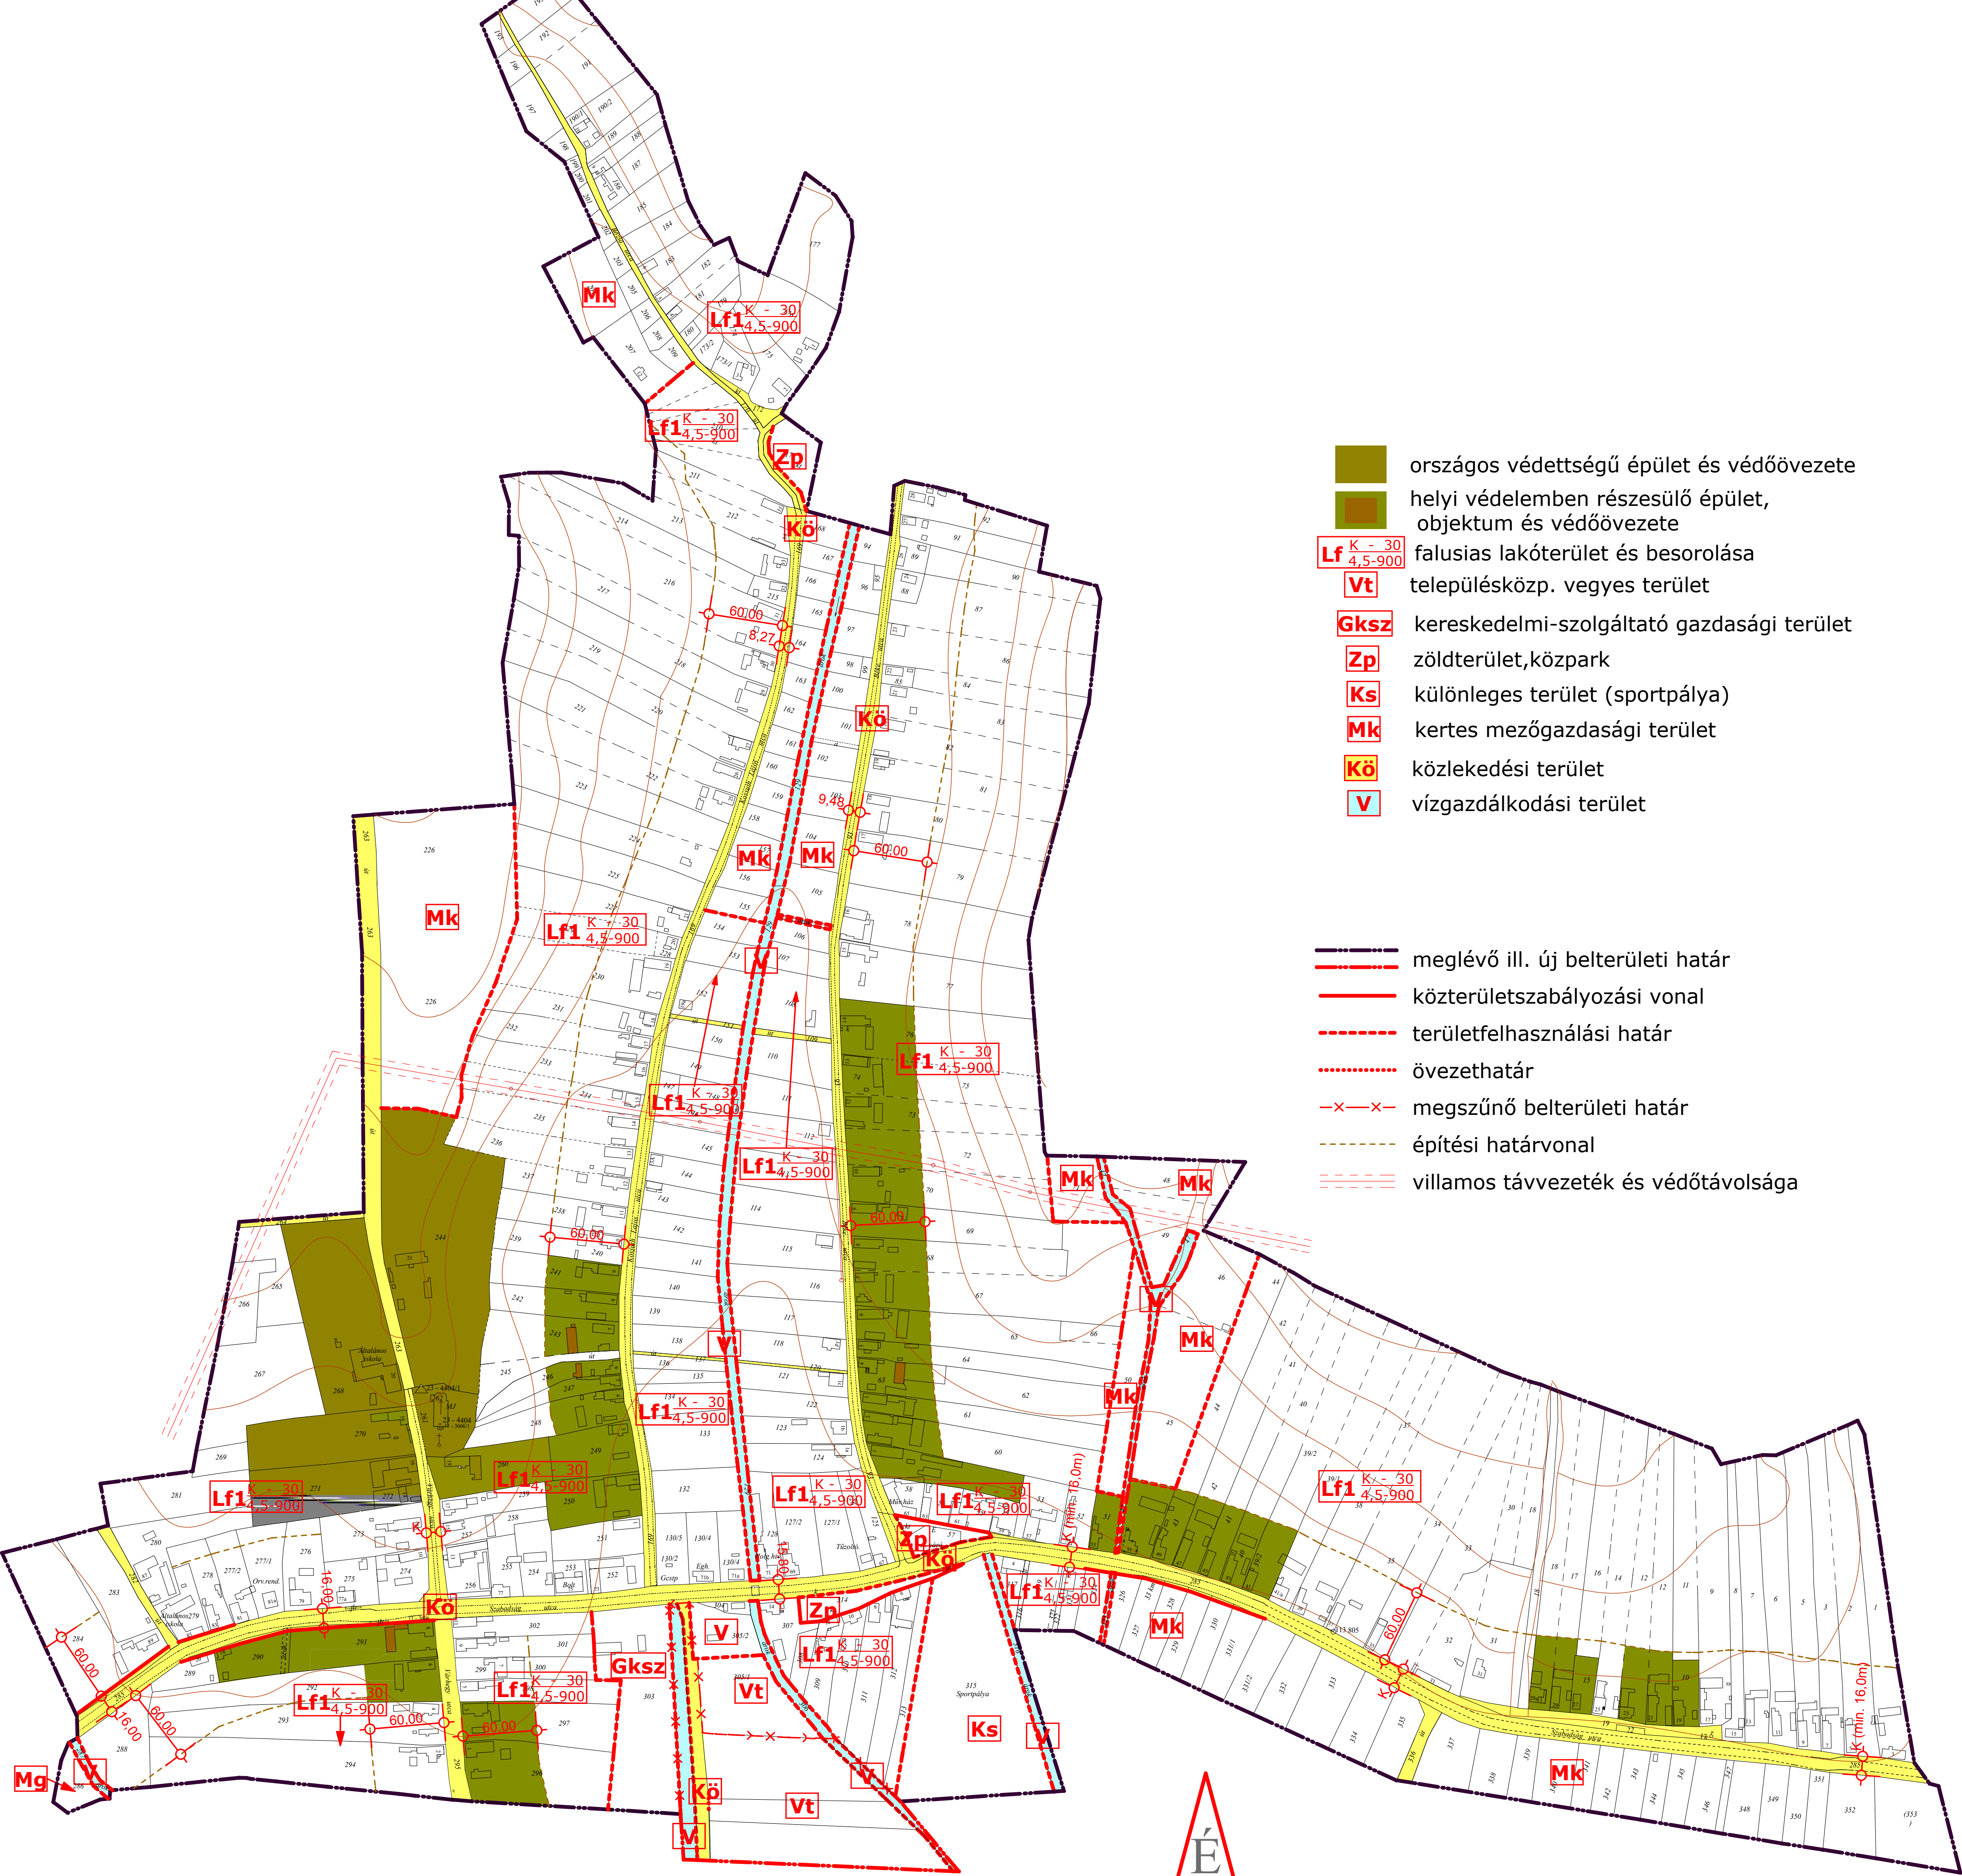

- országos védeltségű épület és védőövezete
- helyi védelemben részesülő épület, objektum és védőövezete
- Lf1 K - 30 4,5-900 falusias lakóterület és besorolása
- Vt településközp. vegyes terület
- Gksz kereskedelmi-szolgáltató gazdasági terület
- Zp zöldterület, közpark
- Ks különleges terület (sportpálya)
- Mk kertes mezőgazdasági terület
- Kö közlekedési terület
- V vízgazdálkodási terület

- meglévő ill. új belterületi határ
- közterületszabályozási vonal
- területfelhasználási határ
- övezethatár
- megszűnő belterületi határ
- építési határvonal
- villamos távvezeték és védőtávolsága

É
A. D. & U.
TELEPÜLÉSTERVEZÉSI, ÉPÍTÉSZETI
ÉS BELSŐÉPÍTÉSZETI TERVEZŐ KFT
7300 KÖMLŐ, NAGY LÁSZLÓ U. 2.
TERVEZŐ: KOVÁCS PÉTER TT-01-02-0128

SZ-2